




# VILLAS TRES CANTOS

28 VIVIENDAS UNIFAMILIARES CON GARAJE Y PISCINA EN LA PARCELA R.U.11 TRES CANTOS


## VIVIENDA 23

### CUADRO DE SUPERFICIES


SUPERFICIE PARCELA:	168 m <sup>2</sup>
SUPERFICIE CONSTRUÍDA: VIVIENDA:	196 m <sup>2</sup>
APARCAMIENTO:	43 m <sup>2</sup>
PORCHES:	20 m <sup>2</sup>
JARDINES:	66 m <sup>2</sup>
TERRAZA PLANTA PRIMERA:	5 m <sup>2</sup>
<b>SUPERFICIE CONSTRUÍDA TOTAL:</b>	<b>330 m<sup>2</sup></b>

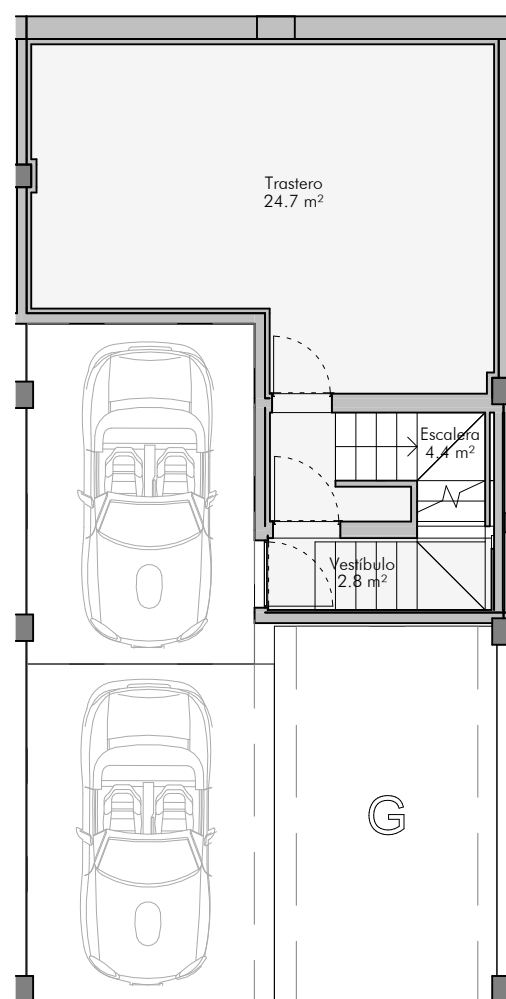


PLANTA SOTANO

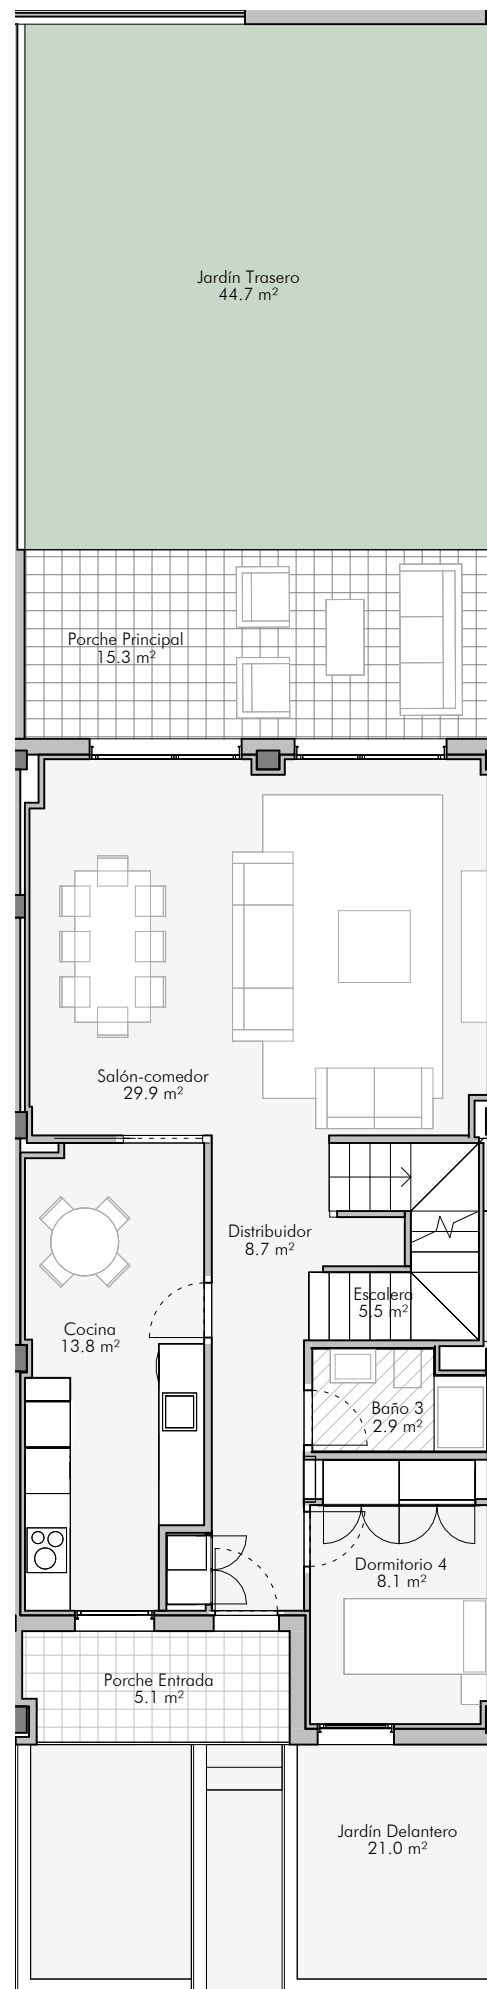

PLANTA BAJA

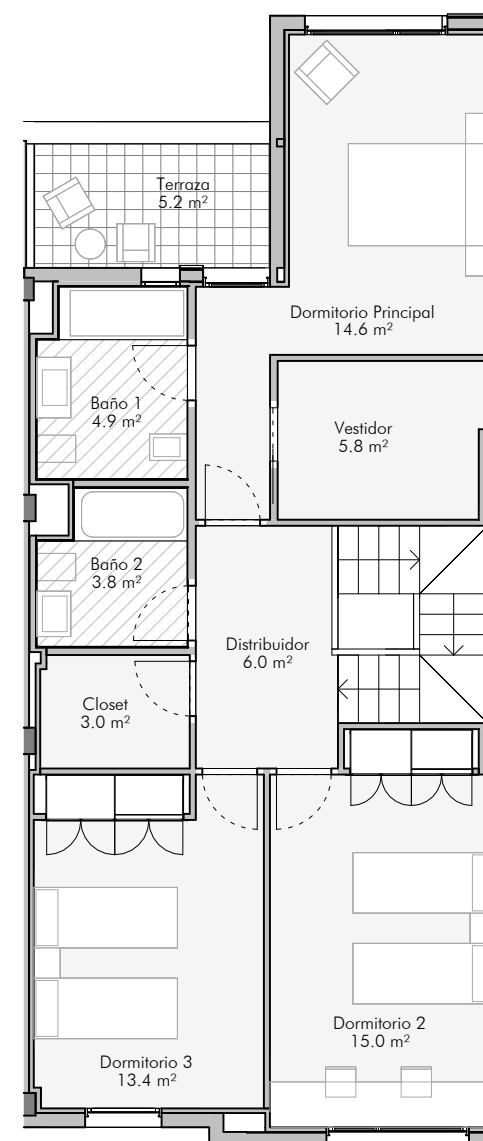

PLANTA PRIMERA

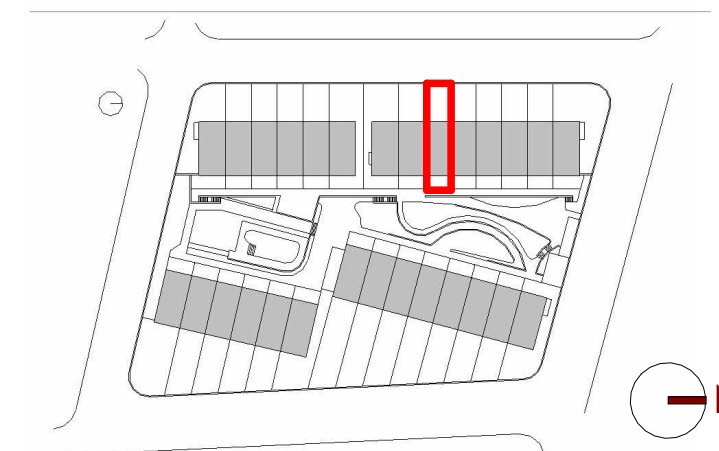

La casilla marcada en color indica la posición de la vivienda en el conjunto

NOTA. LAS SUPERFICIES REFLEJADAS EN EL PLANO SON SUPERFICIES ÚTILES POR ESTANCIA

### PLANOS COMERCIALES 28 VIVIENDAS UNIFAMILIARES, GARAJE Y PISCINA

APARICIO Y ASOCIADOS ARQUITECTOS  
www.aparicioarquitectos.com

NOTA AL PROYECTO BÁSICO  
Los presentes planos, documentos, imágenes y superficies, carecen de carácter contractual, y son un avance del proyecto a desarrollar posteriormente. Por todo ello están sujetos a posibles modificaciones derivadas por la incorporación y ajuste de instalaciones, estructura, cumplimiento obligado de normativa y ordenanzas, o a criterio de los arquitectos redactores o DF del proyecto.  
TODO EL MOBILIARIO REPRESENTADO EN LAS FICHAS COMERCIALES ES MERAMENTE DECORATIVO.